


AUSGLEICHSFLÄCHE 2

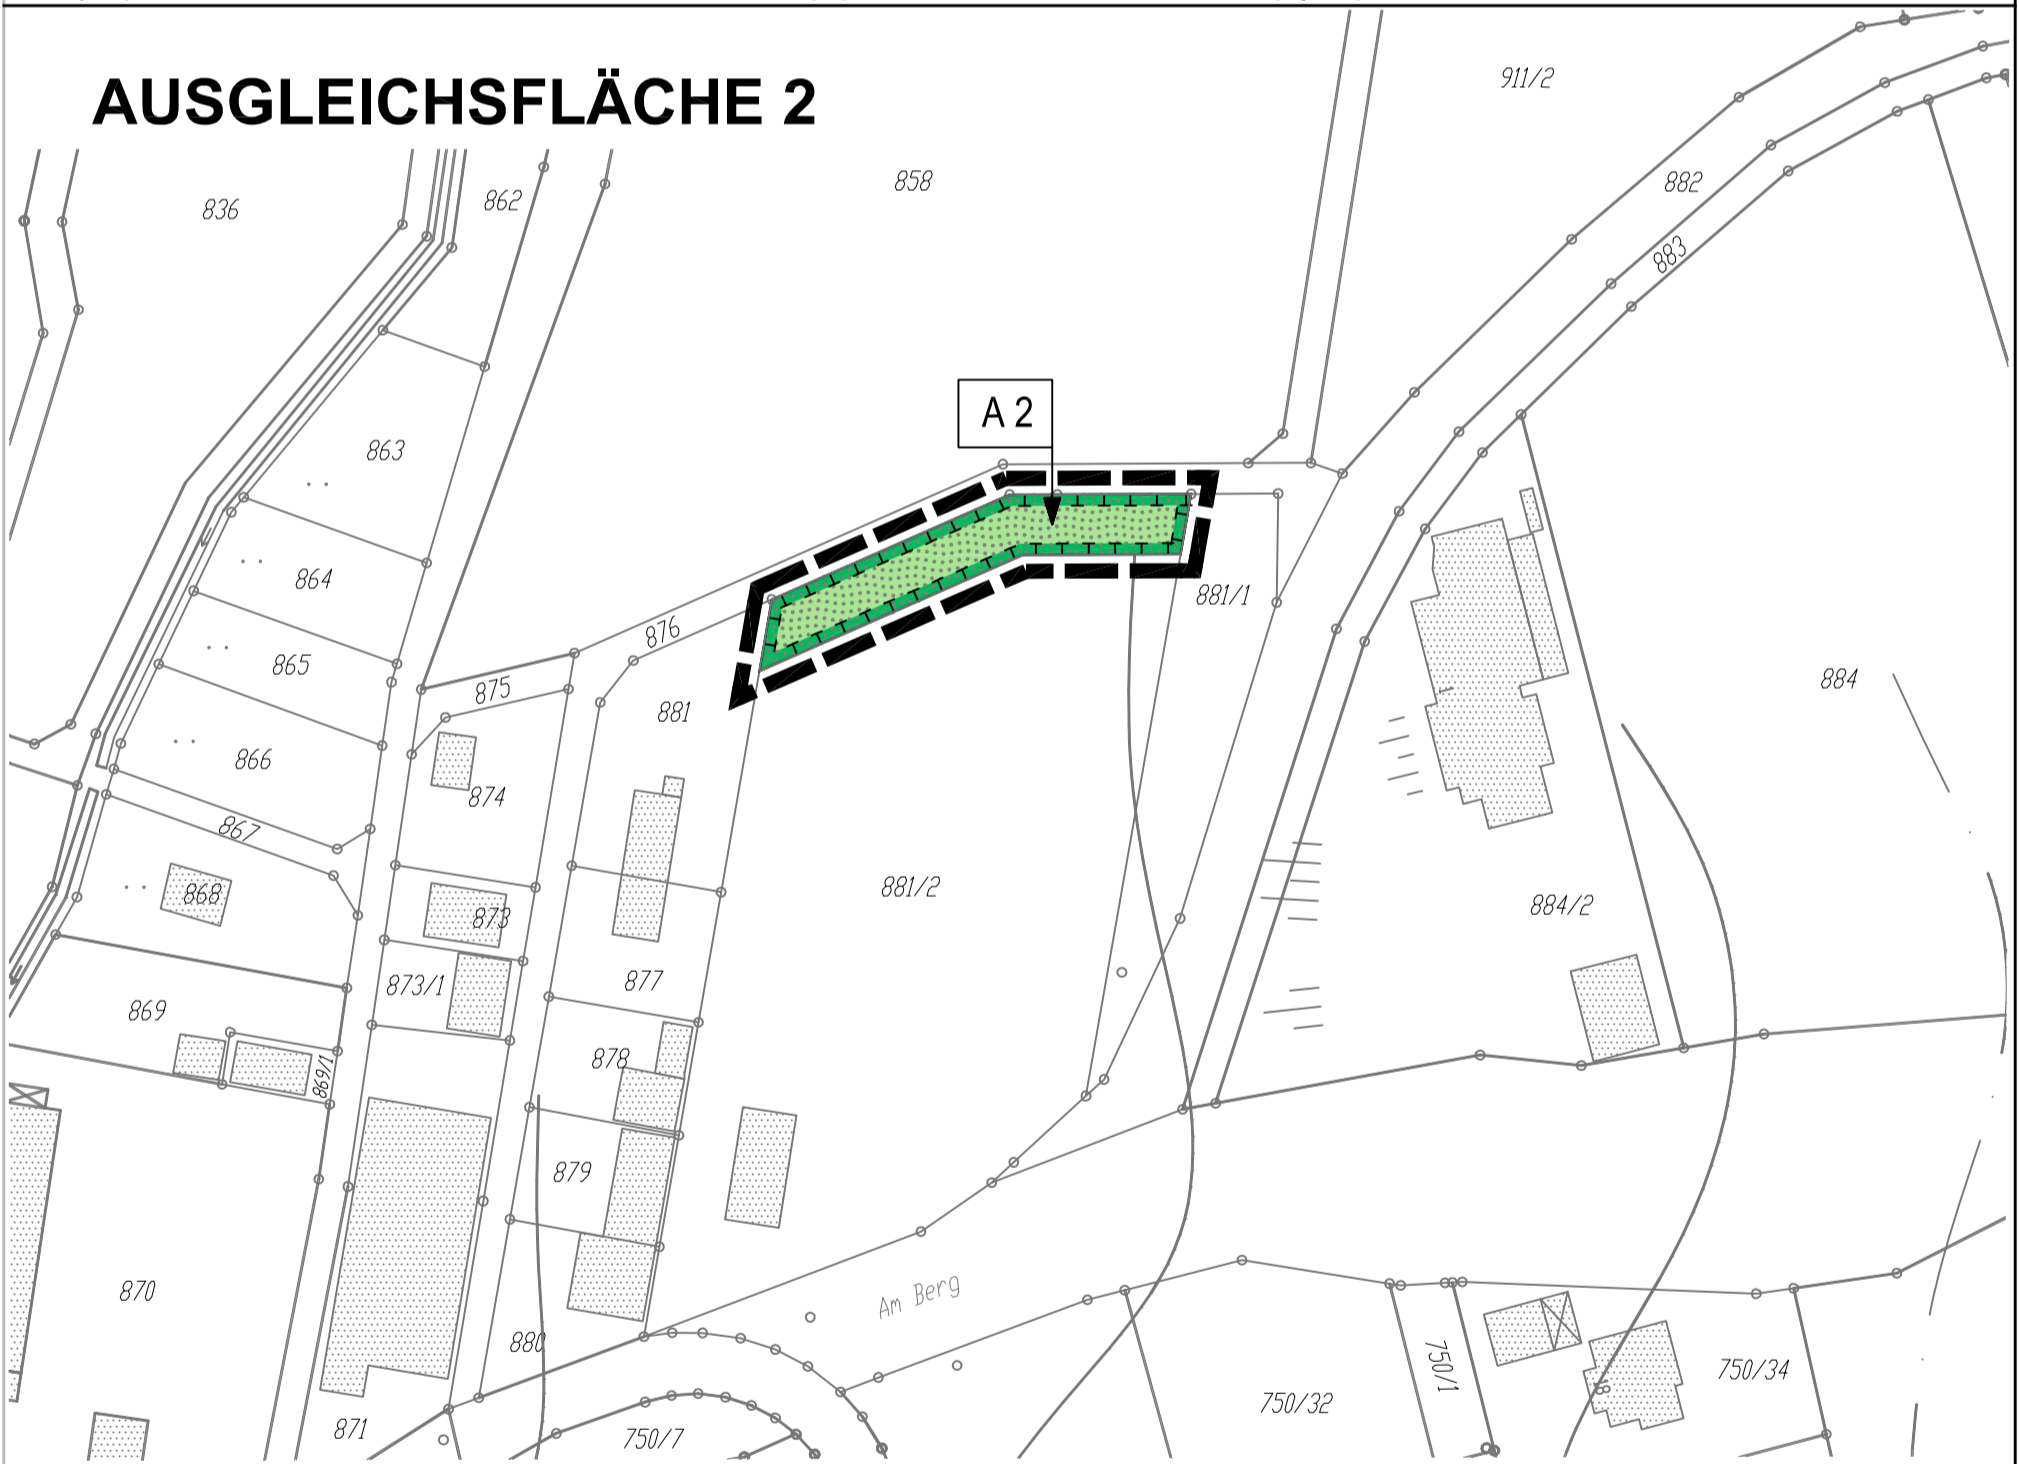

GELÄNDESCHNITTE M 1 : 250

